


PLAN NON CONTRACTUEL

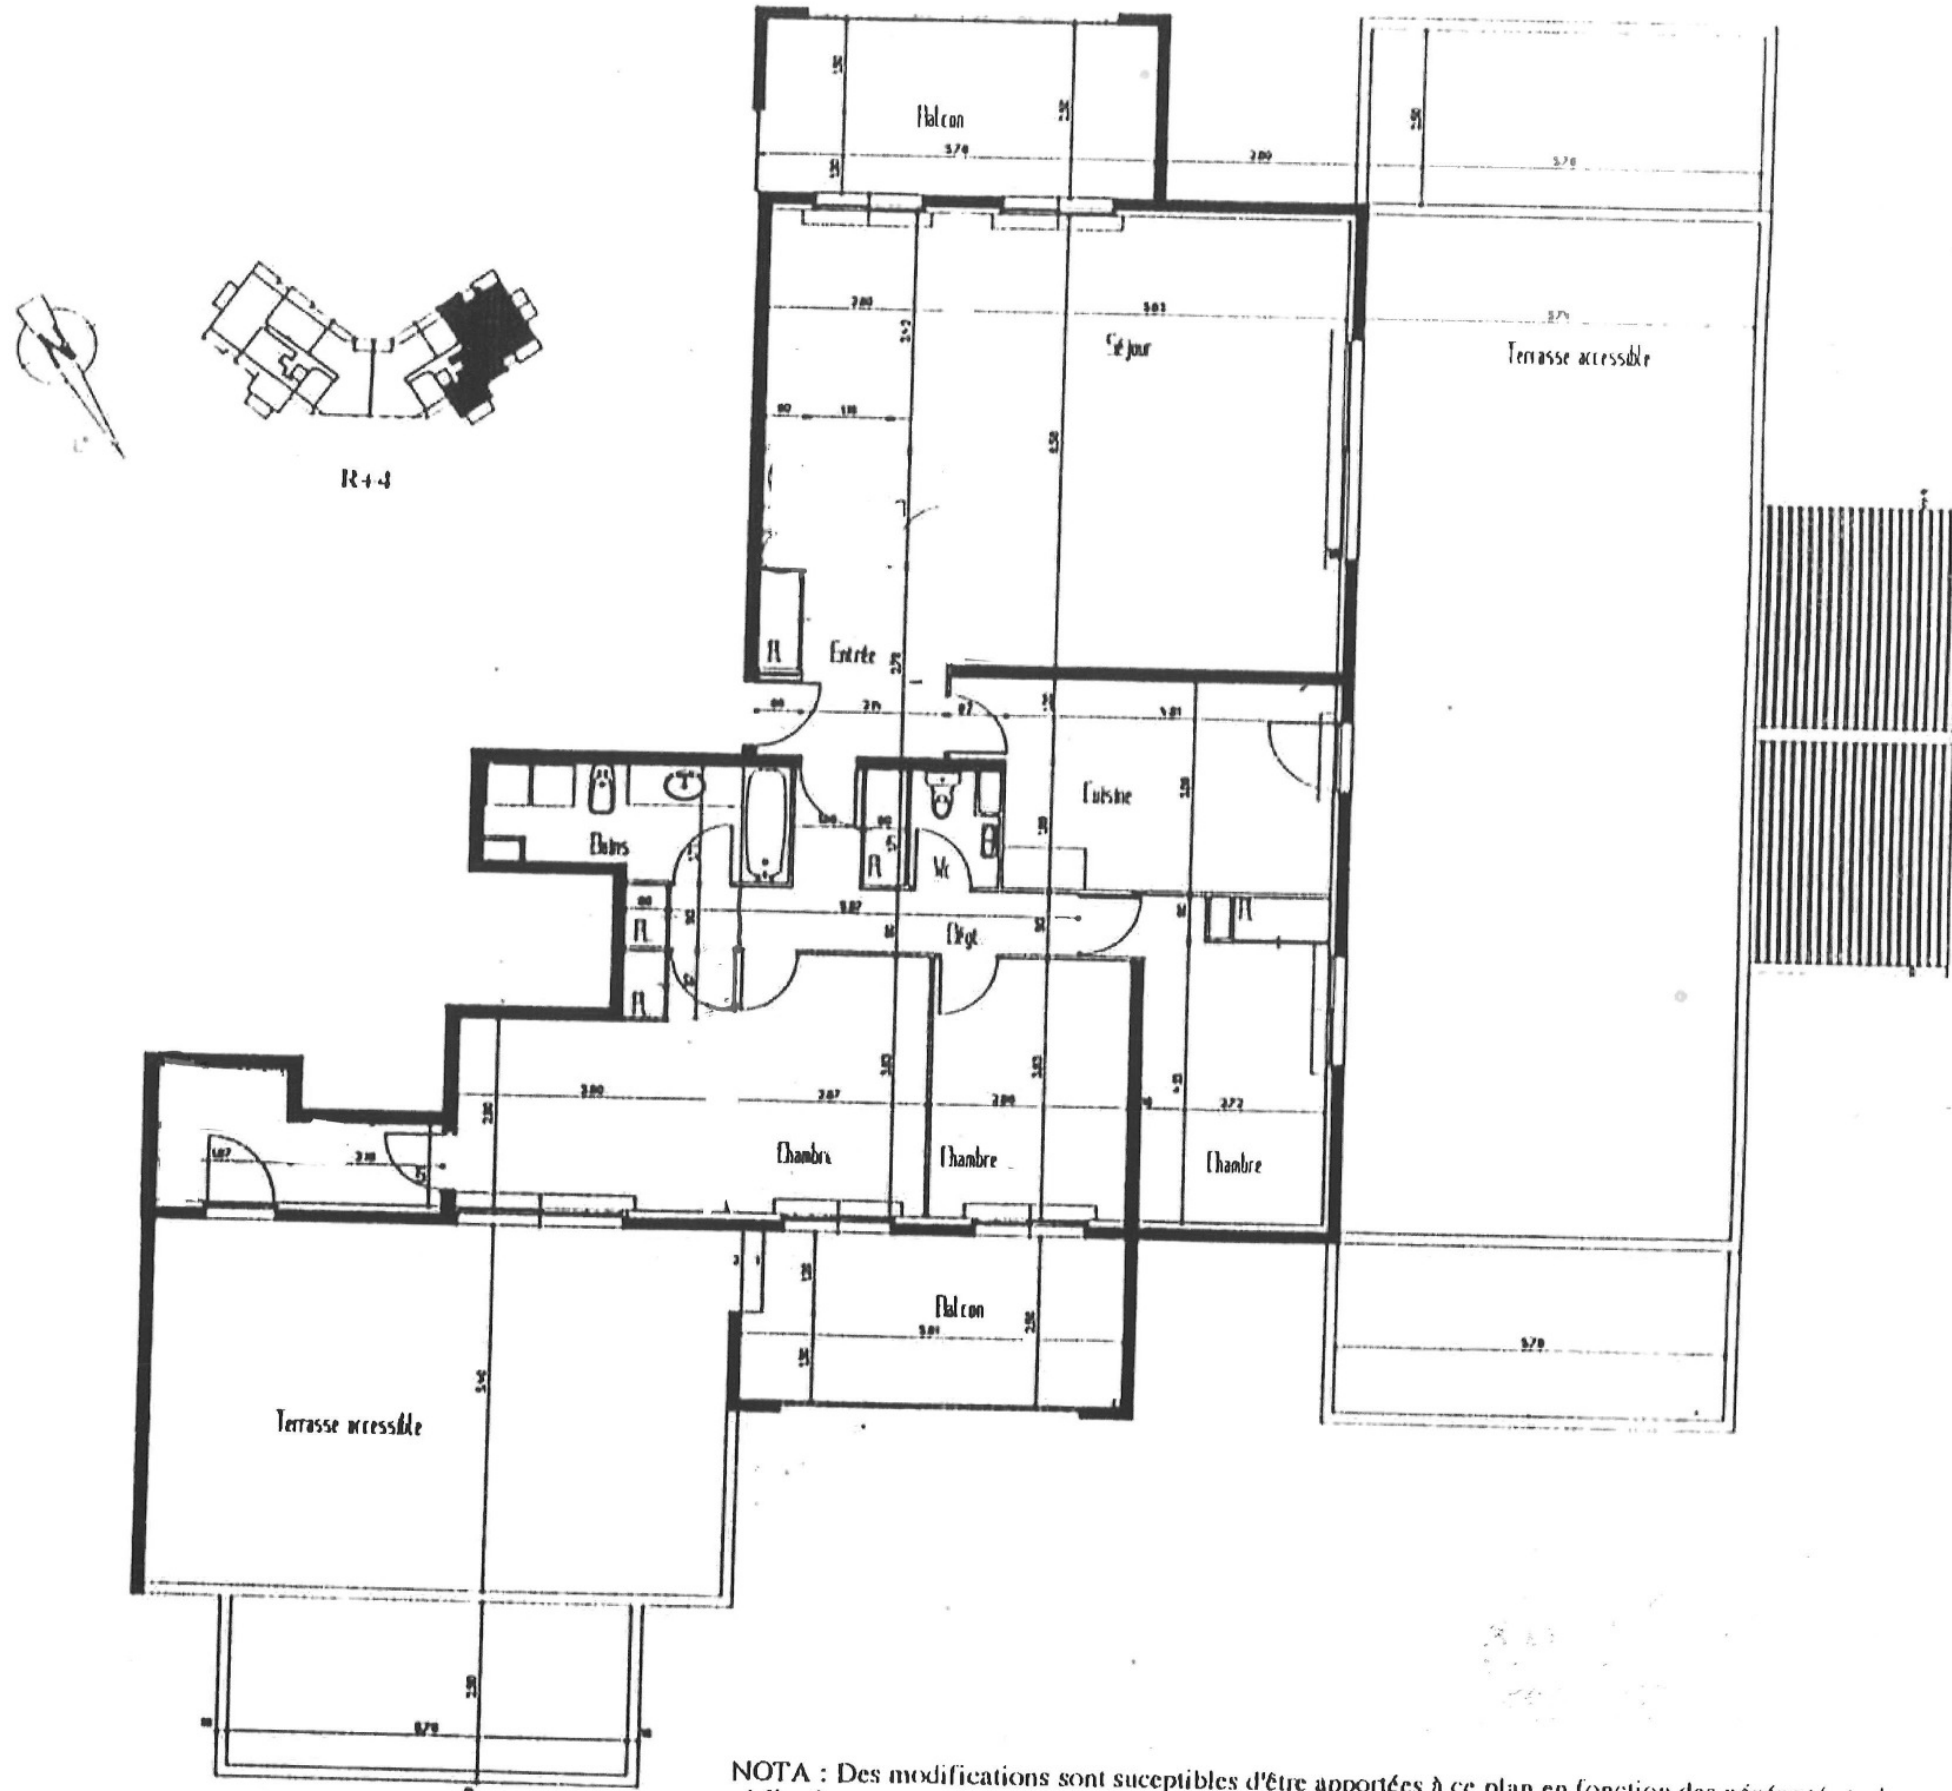

NOTA : Des modifications sont susceptibles d'être apportées à ce plan en fonction des nécessités techniques de la réalisation en ce qui concerne les dimensions libres et l'équipement. Les surfaces indiquées sont approximatives. Les retombées, soffites, faux-plafonds, radiateurs ne sont pas figurés, sauf exceptions.