


PLAN DE TOITURE 1/200e




**Légende**

Voir page 2

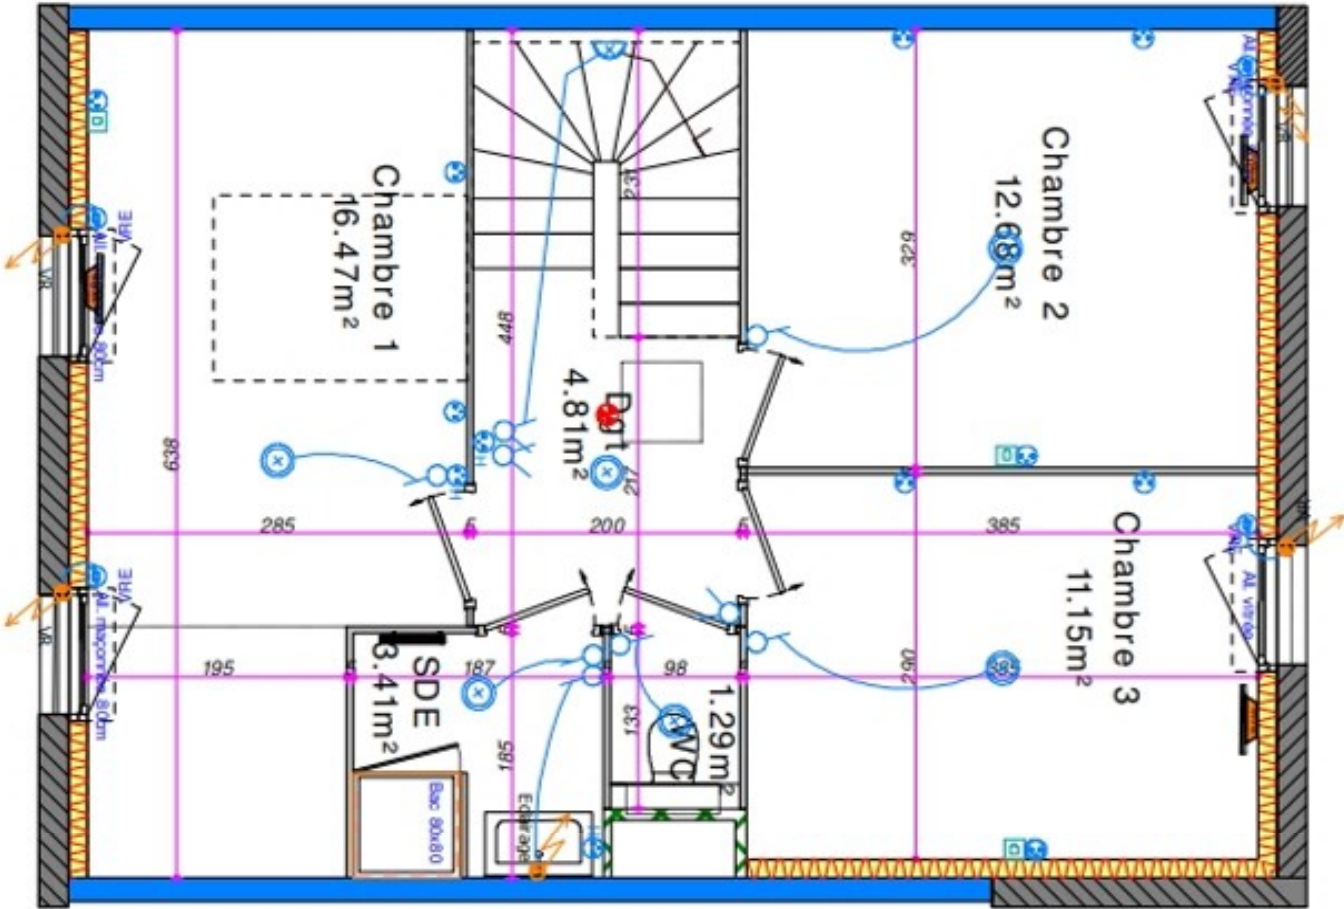


V02. PLAN DU R+1 1/50e




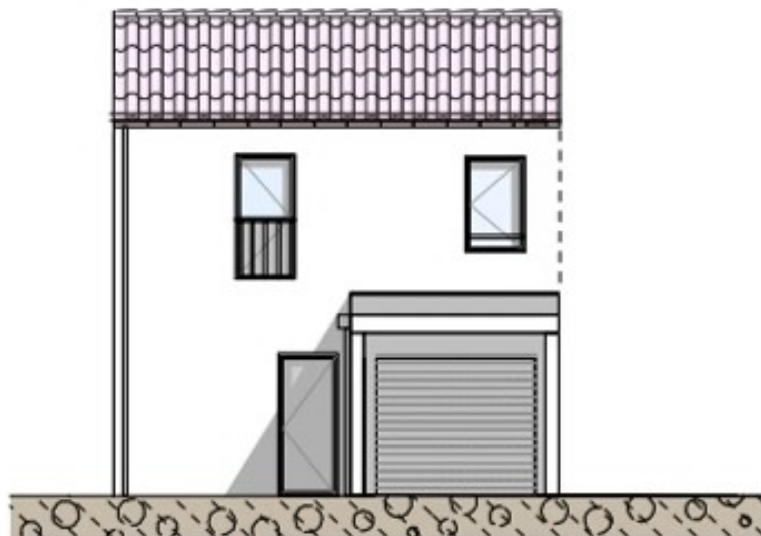

*FACADE NORD EST - sur rue -*

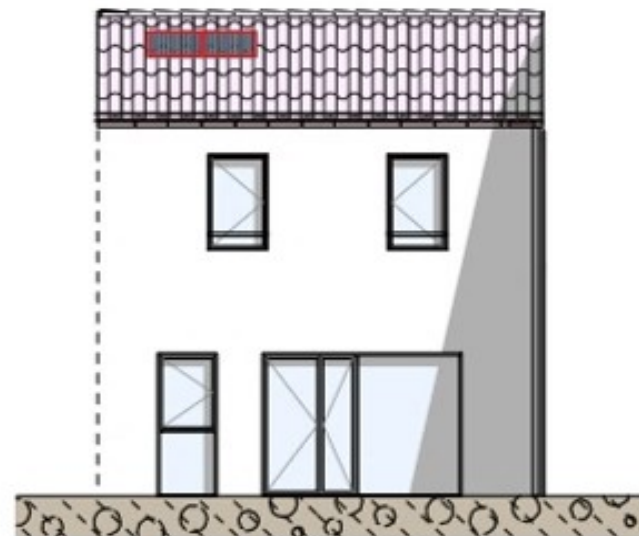

*FACADE SUD OUEST - sur jardin -*

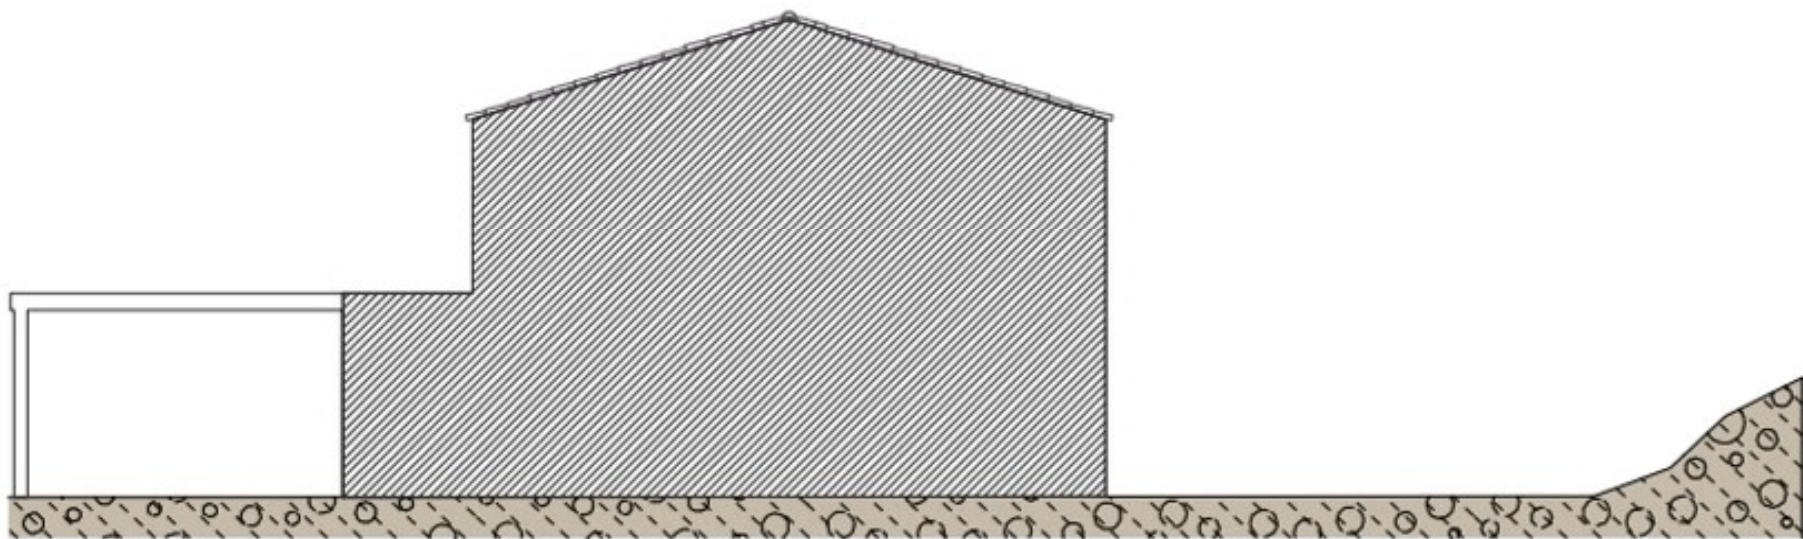

*FACADE NORD OUEST - Profil du terrain*