



FACADE SUD OUEST - sur rue -

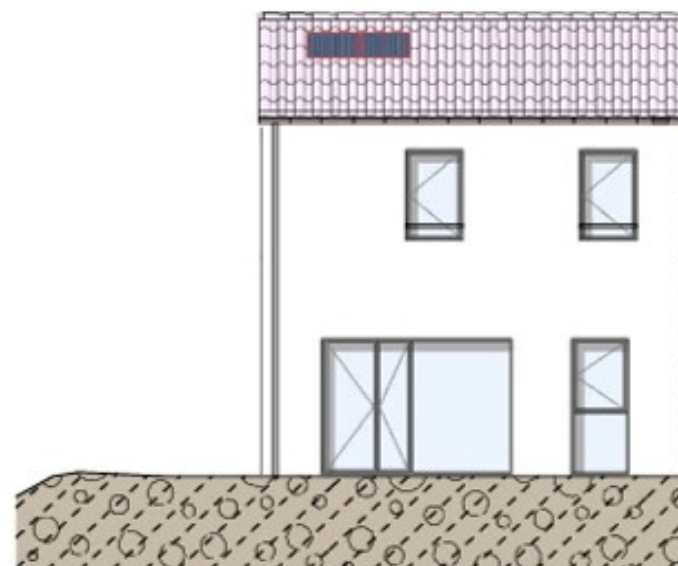


FACADE NORD EST - sur jardin -

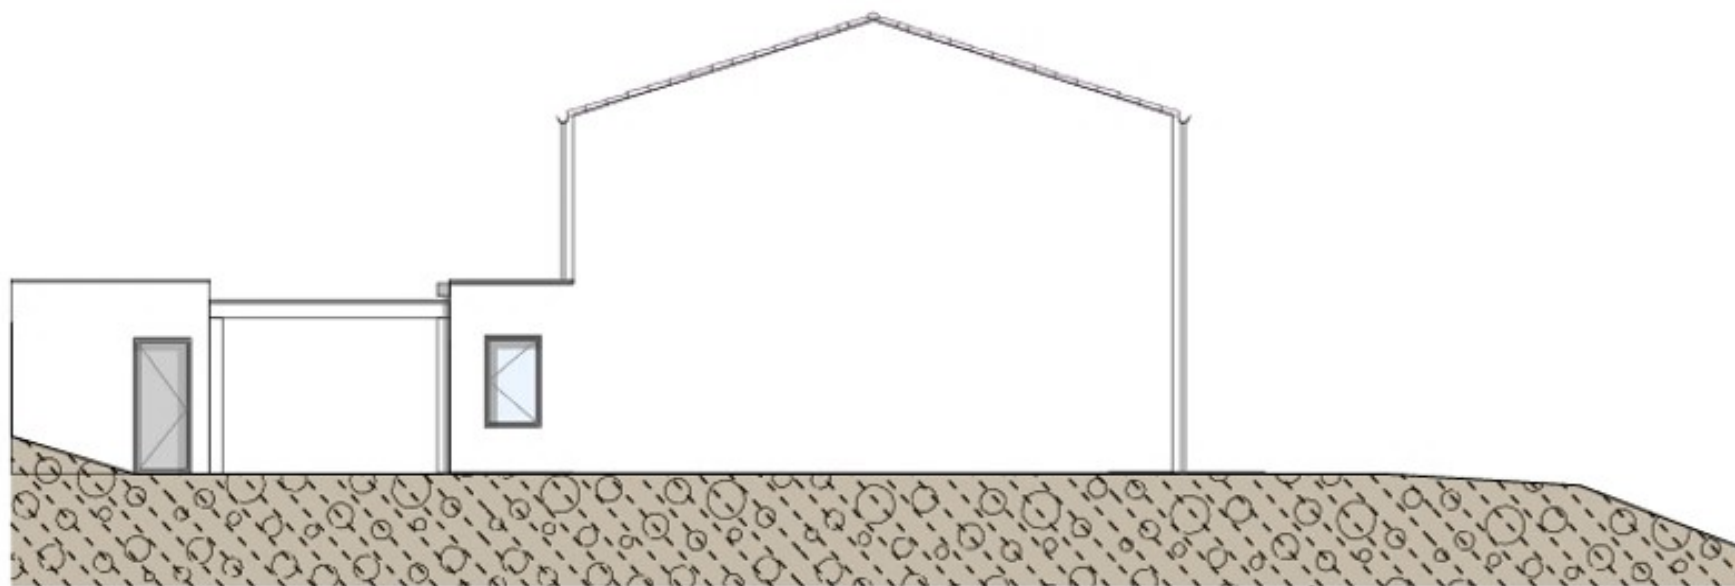



FACADE SUD EST - Profil du terrain

PLAN DU REZ-DE-CHAUSSEE 1/50e

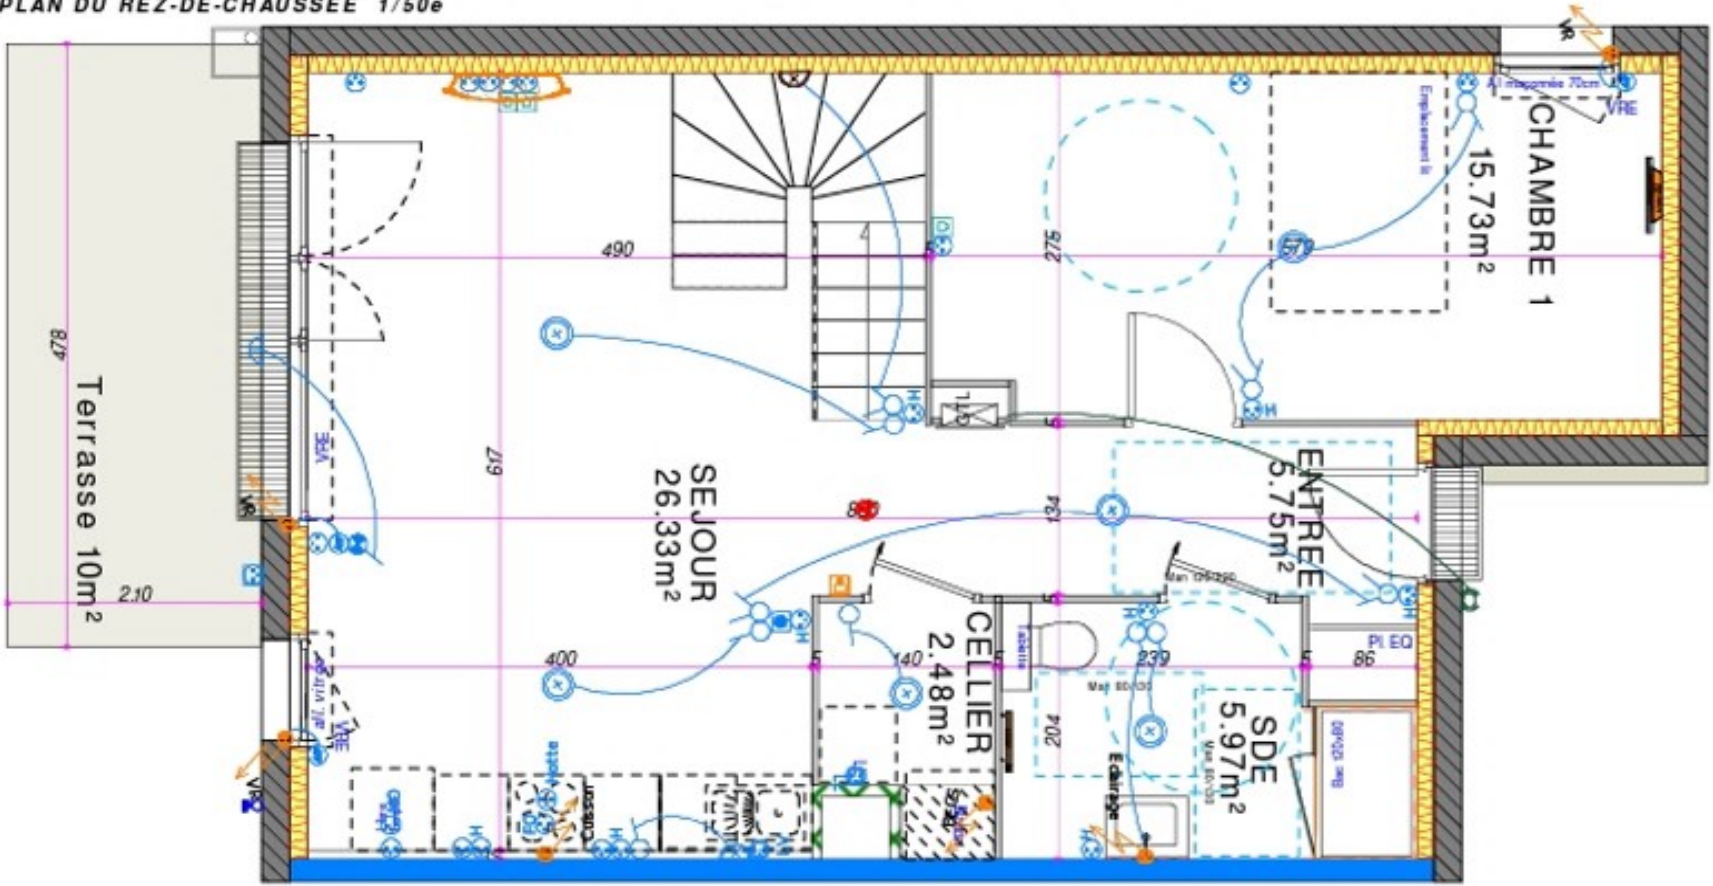

PLAN DE TOITURE 1/200e

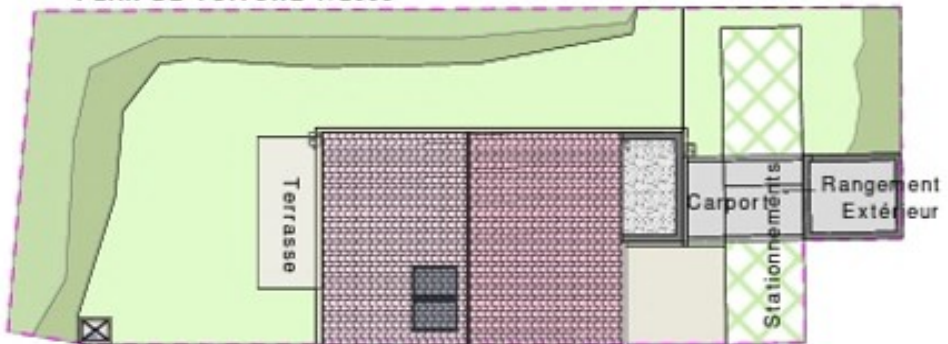

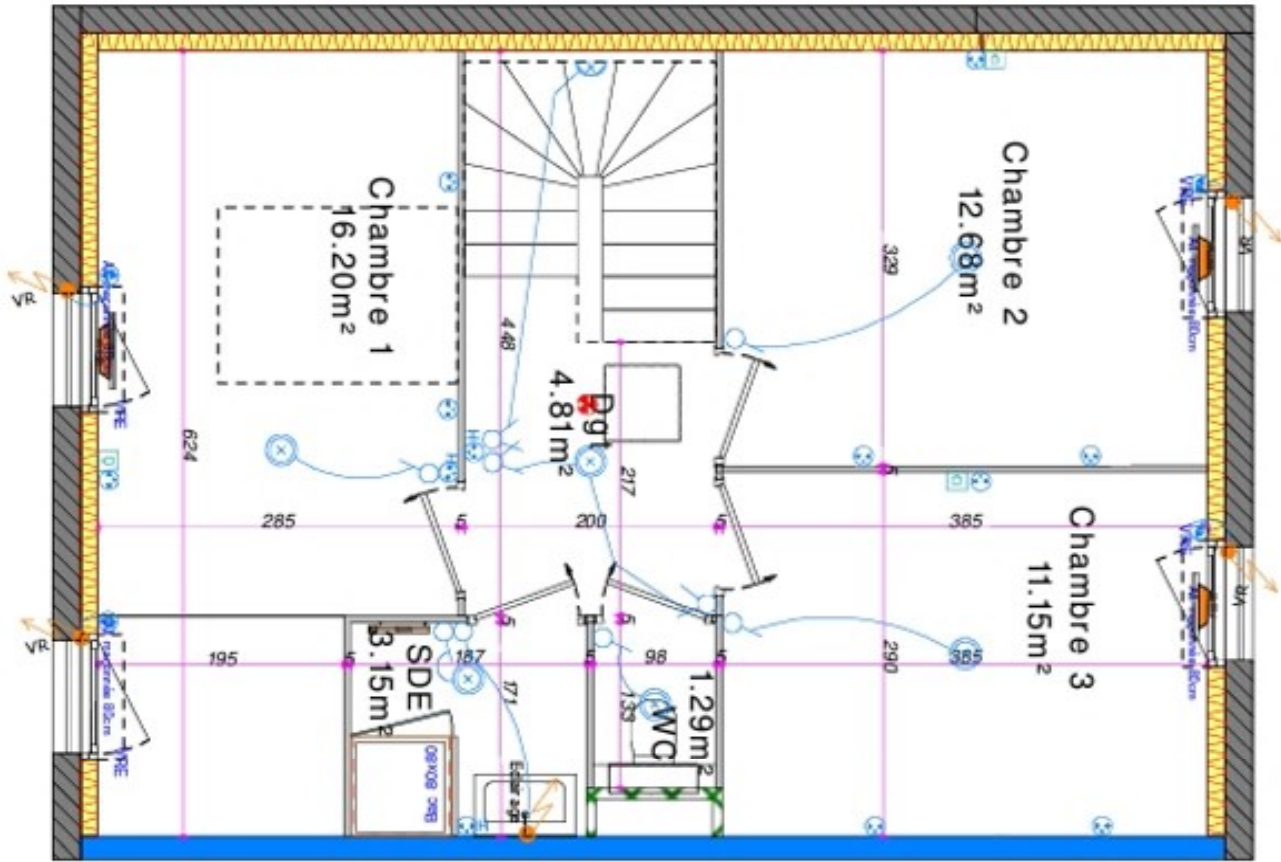

V12. PLAN DU R+1 1/50e

